


 VILLE DE SIN LE NOBLE

Le Maire

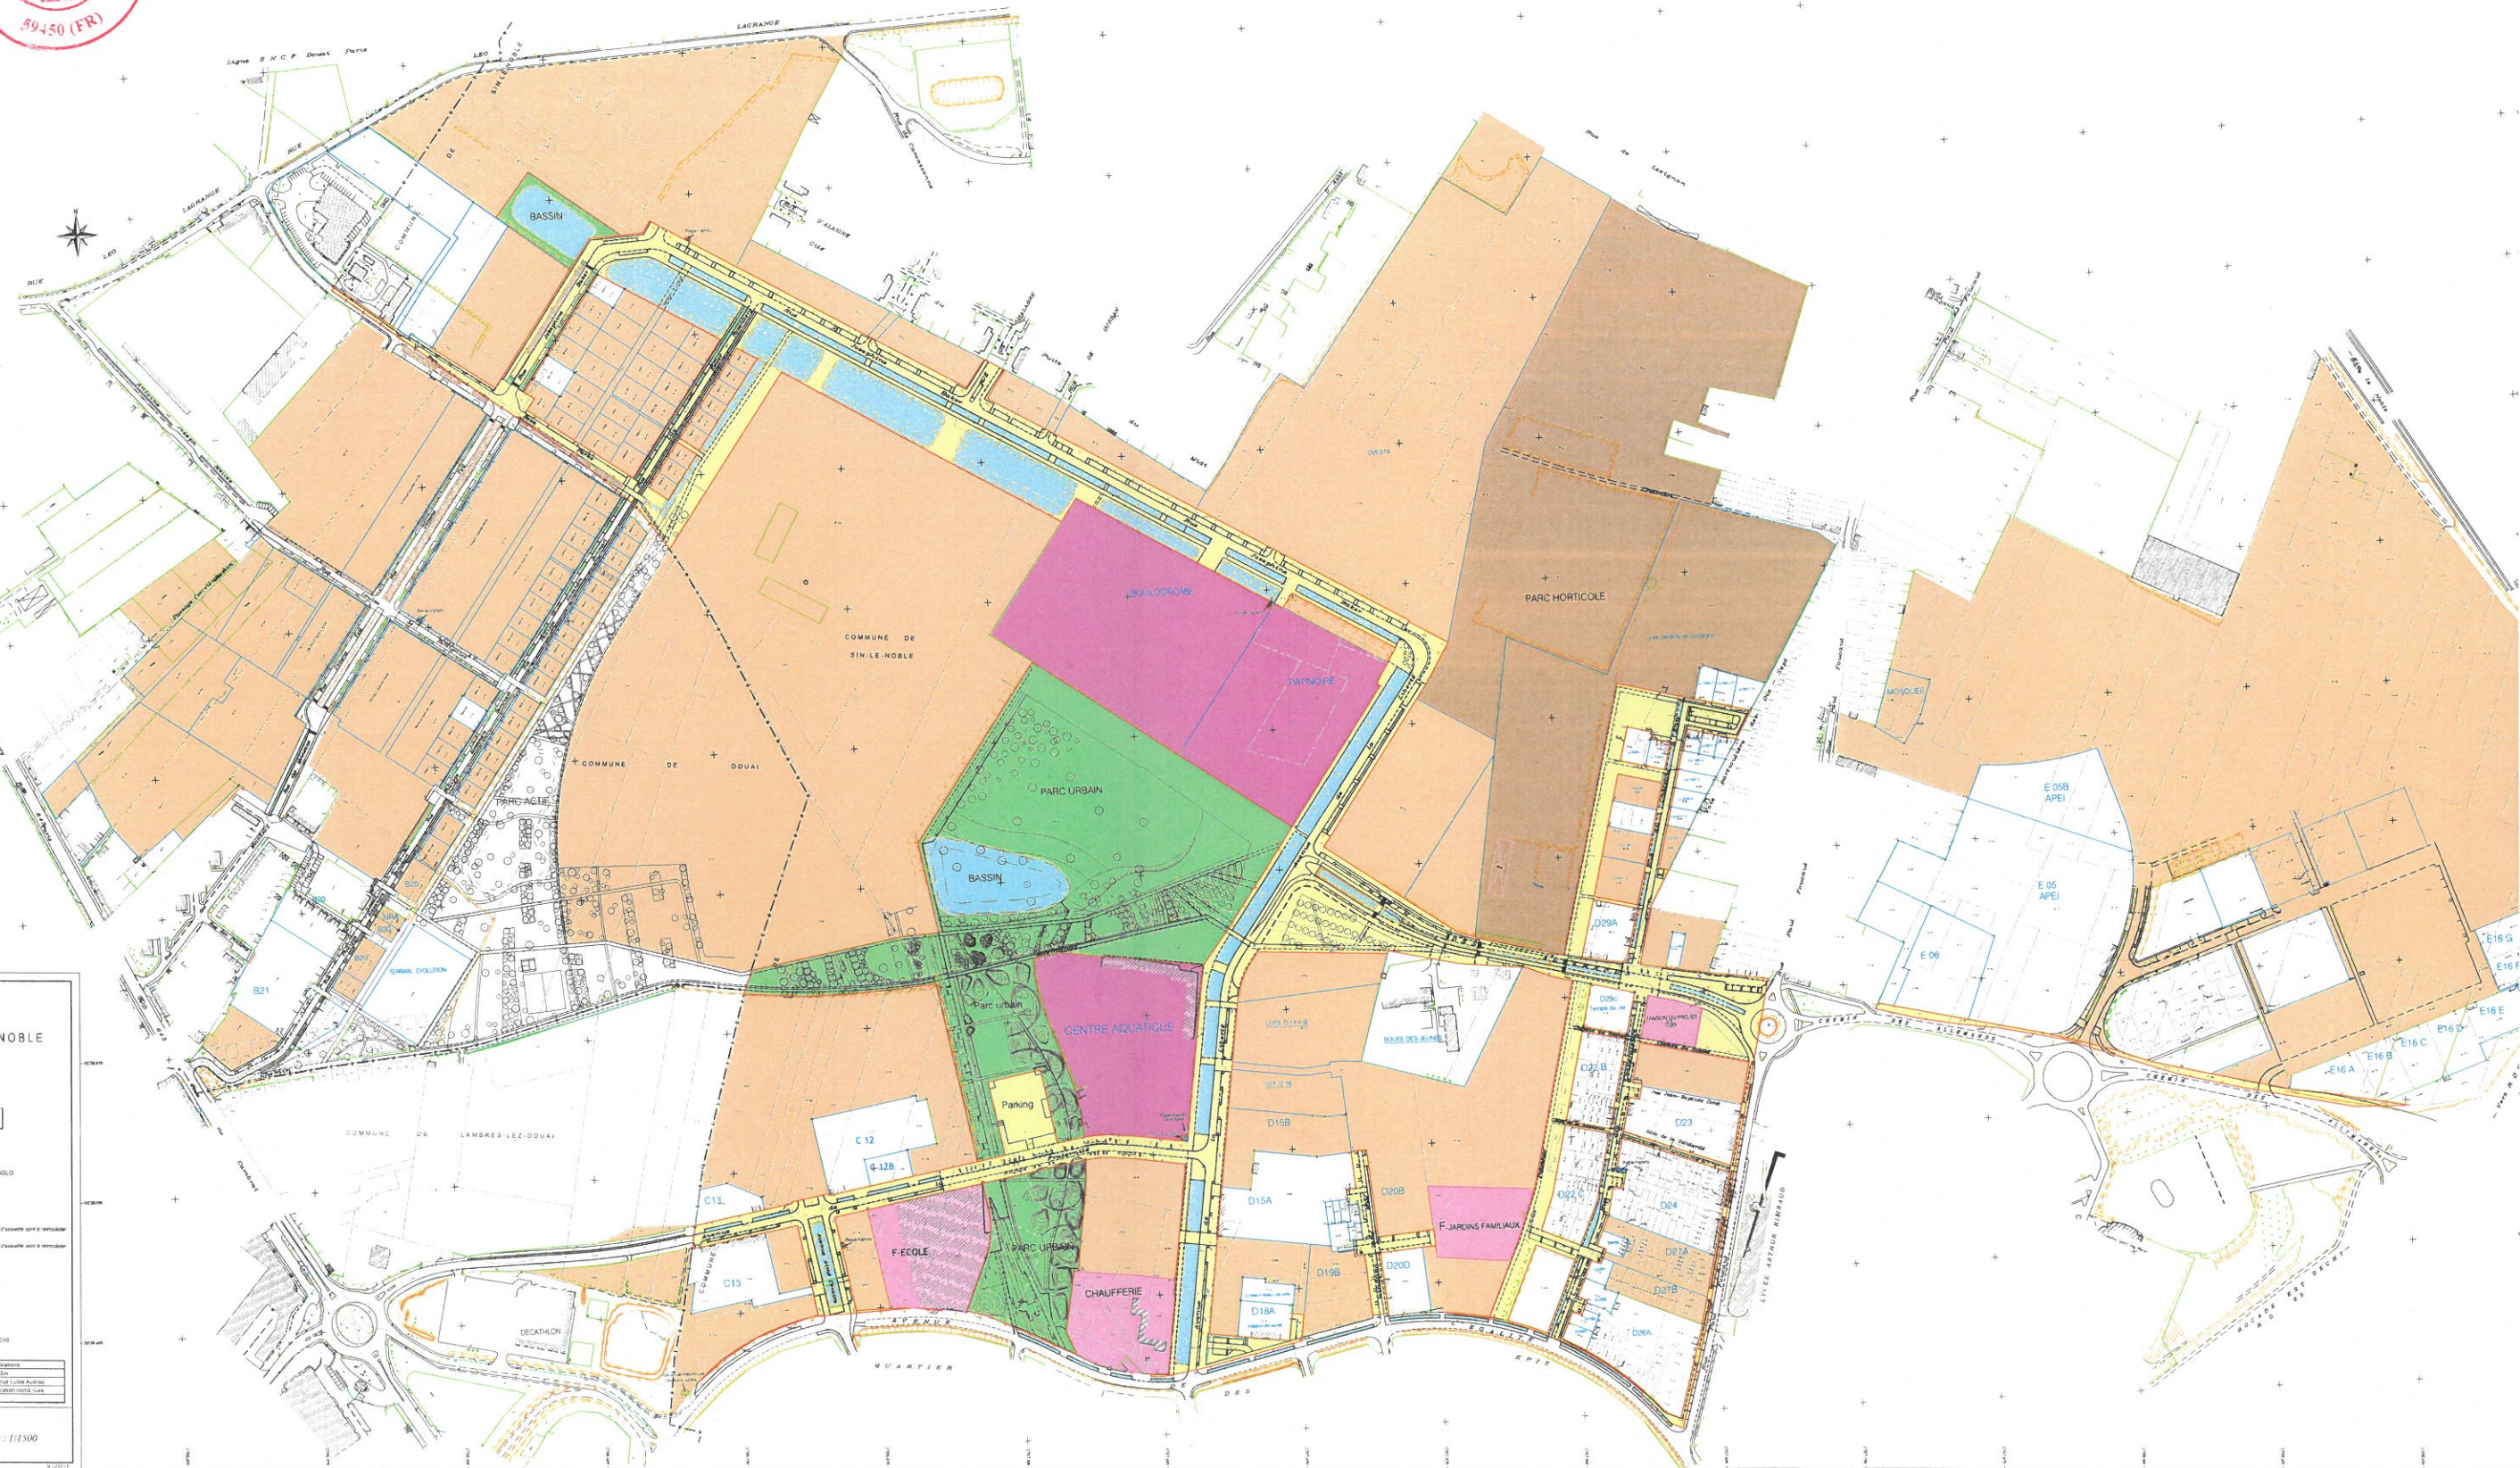

Commune de SAINTE-NOBLE	
Aménagements réalisés au droit de voies existantes	
DESIGNATION VOIE	Linéaire
Avenue de l'Egalité	950 m
Rue Paul Foucault	333 m
Chemin des Allemands	603 m

ECOQUARTIER DU DOUAISIS

PLAN DE RETROCESSION

des voiries et espaces verts

- | Commune de SIN-LE-NOBLE | | Superficie |
|---|--|------------------------|
| Emprises appartenant à DOUAI-S AGOLO | Emprise des voies à rétroceder | 147 501 m ² |
| EQUIPEMENTS PUBLICS appartenant à DOUAI-S AGOLO | Conif ouvrages hydrauliques dont le terrain d'assiette | |
| PARC HORTICOLE appartenant à DOUAI-S AGOLO | Espaces verts à rétroceder | 83 191 m ² |
| Emprises appartenant à la Commune de Sin-le-Noble | Conif ouvrages hydrauliques dont le terrain d'assiette | |
| | Emprises Ponts, Traverses, à rétroceder | 109 m ² |

PLANIMETRIC

La planimétrie est rattachée au système RGF 93 - projection conique conforme CC10
Datum : NAD 83, Zone : 30N

Index	Date	Modifications	Index	Date	Modifications
0	31/05/2022	Premiere diffusion (5in)	4	01/06/2023	Modif 3in
1	26/08/2022	Ajust 02in	5	08/06/2023	retrait roue Lubo Astrak
2	26/03/2023	Ajust 1cmbrak	6	15/06/2023	Modification norm. roue
3	29/03/2023	Modif 1cmbrak			

F. BOURGOGNE - V. BEAUCAMP
Cosmetiques Experts Associés
2, rue Ludwig Van Beethoven - 54500 DOULLEVILLE

Echelle : 1/1500