

Département :
NORD

Commune :
SIN LE NOBLE

Section : AS
Feuille : 000 AS 01

Échelle d'origine : 1/1000
Échelle d'édition : 1/1000

Date d'édition : 27/01/2023
(fuseau horaire de Paris)

Coordonnées en projection : RGF93CC50
©2022 Direction Générale des Finances
Publiques

DIRECTION GÉNÉRALE DES FINANCES PUBLIQUES

EXTRAIT DU PLAN CADASTRAL

Parcelle cadastrée section AS n°564


Le plan visualisé sur cet extrait est géré
par le centre des impôts foncier suivant :
DOUAI
Pôle de Topographie et de Gestion
Cadastrale 195 rue de Roubaix 59507
59507 DOUAI CEDEX
tél. 03 27 93 48 48 - fax 03 27 93 48 87
sdif.nord.ptgc@dgifp.finances.gouv.fr

Cet extrait de plan vous est délivré par :

cadastre.gouv.fr

Vu pour être annexé à
la délibération n° **106... 18/02/23**
du Conseil municipal du **13 février 2023**

Le Maire

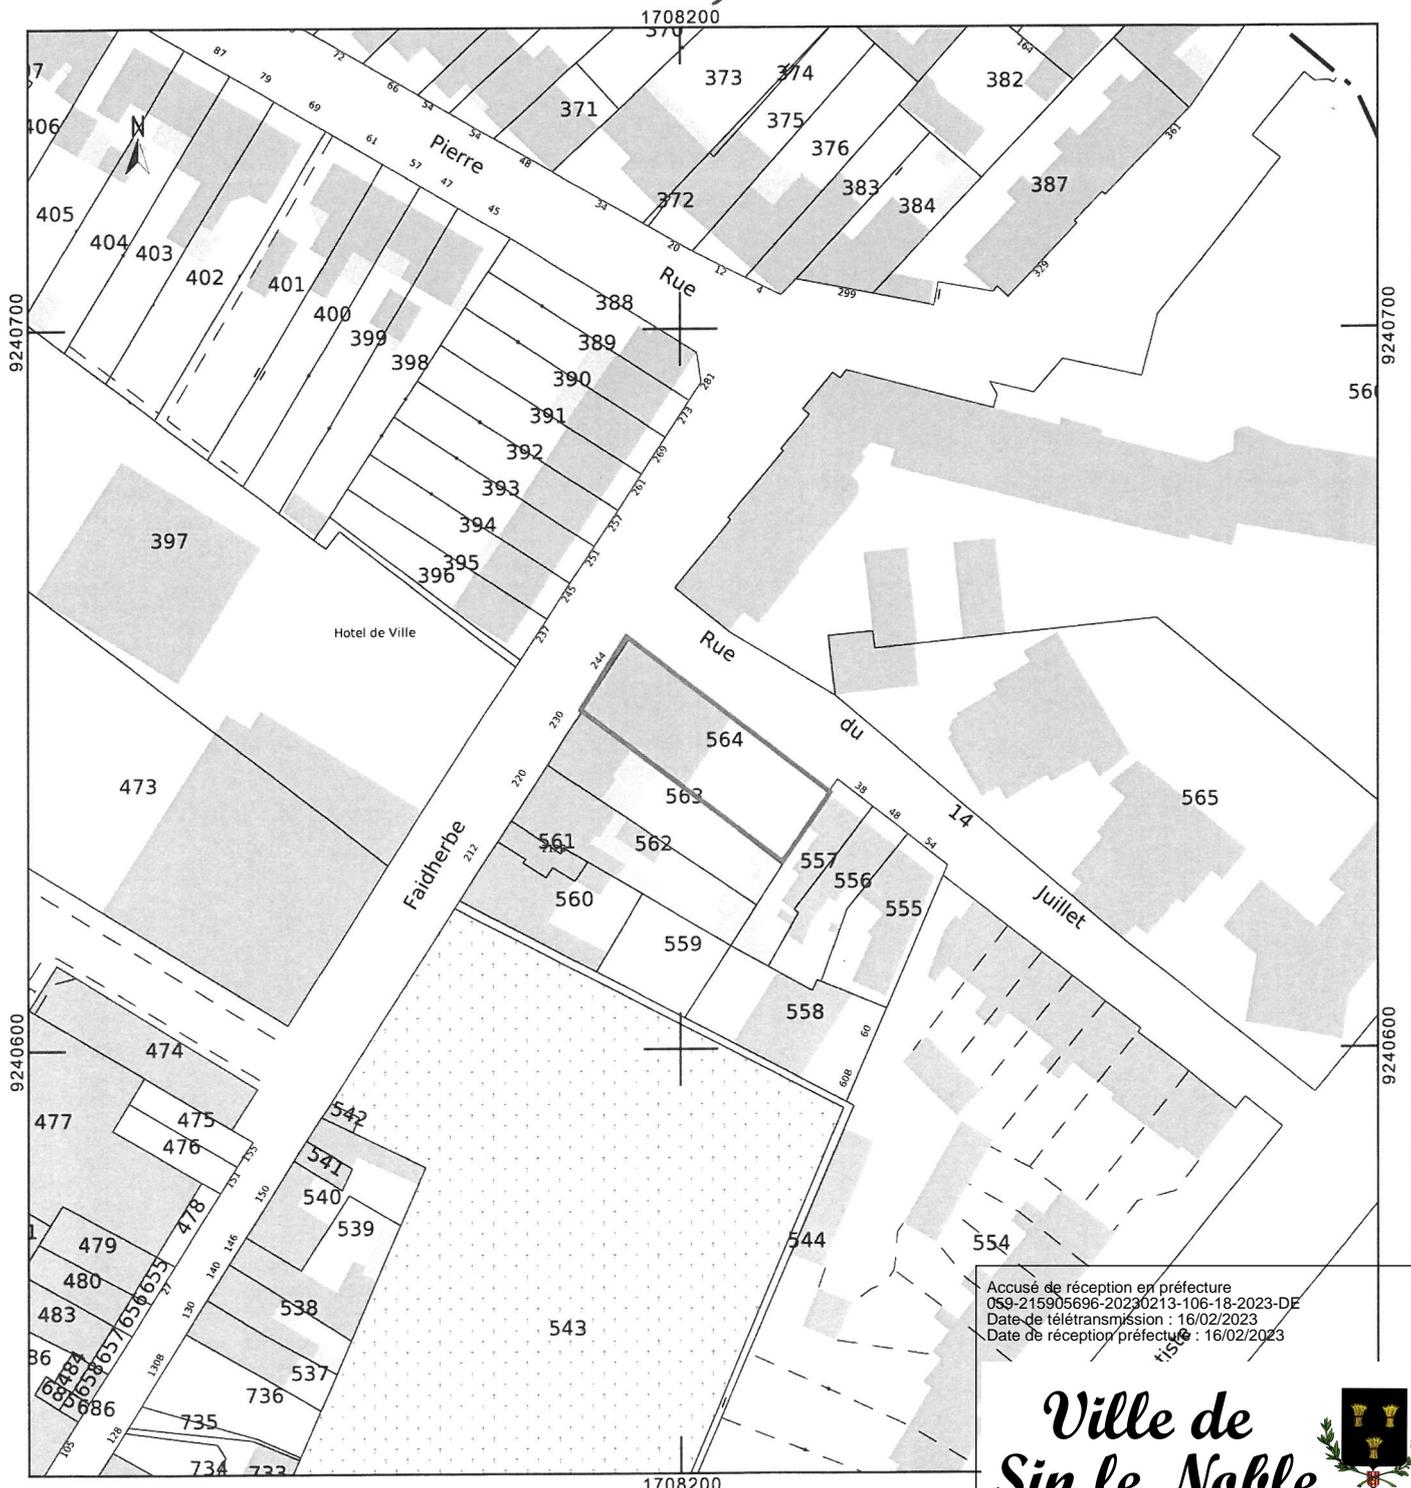

Accusé de réception en préfecture
059-215905696-20230213-106-18-2023-DE
Date de télétransmission : 16/02/2023
Date de réception préfecture : 16/02/2023

Ville de
Sin le Noble

