


Vu pour être annexé à
la délibération n° 432-571524
du Conseil municipal du 28 juillet 2024

Accusé de réception en préfecture
059-215905696-20240708-432-57-2024-DE
Date de télétransmission : 12/07/2024
Date de réception préfecture : 12/07/2024

VILLE DE SIN-LE-NOBLE



PLAN DE CONVENTION ECHELLE 1/2000

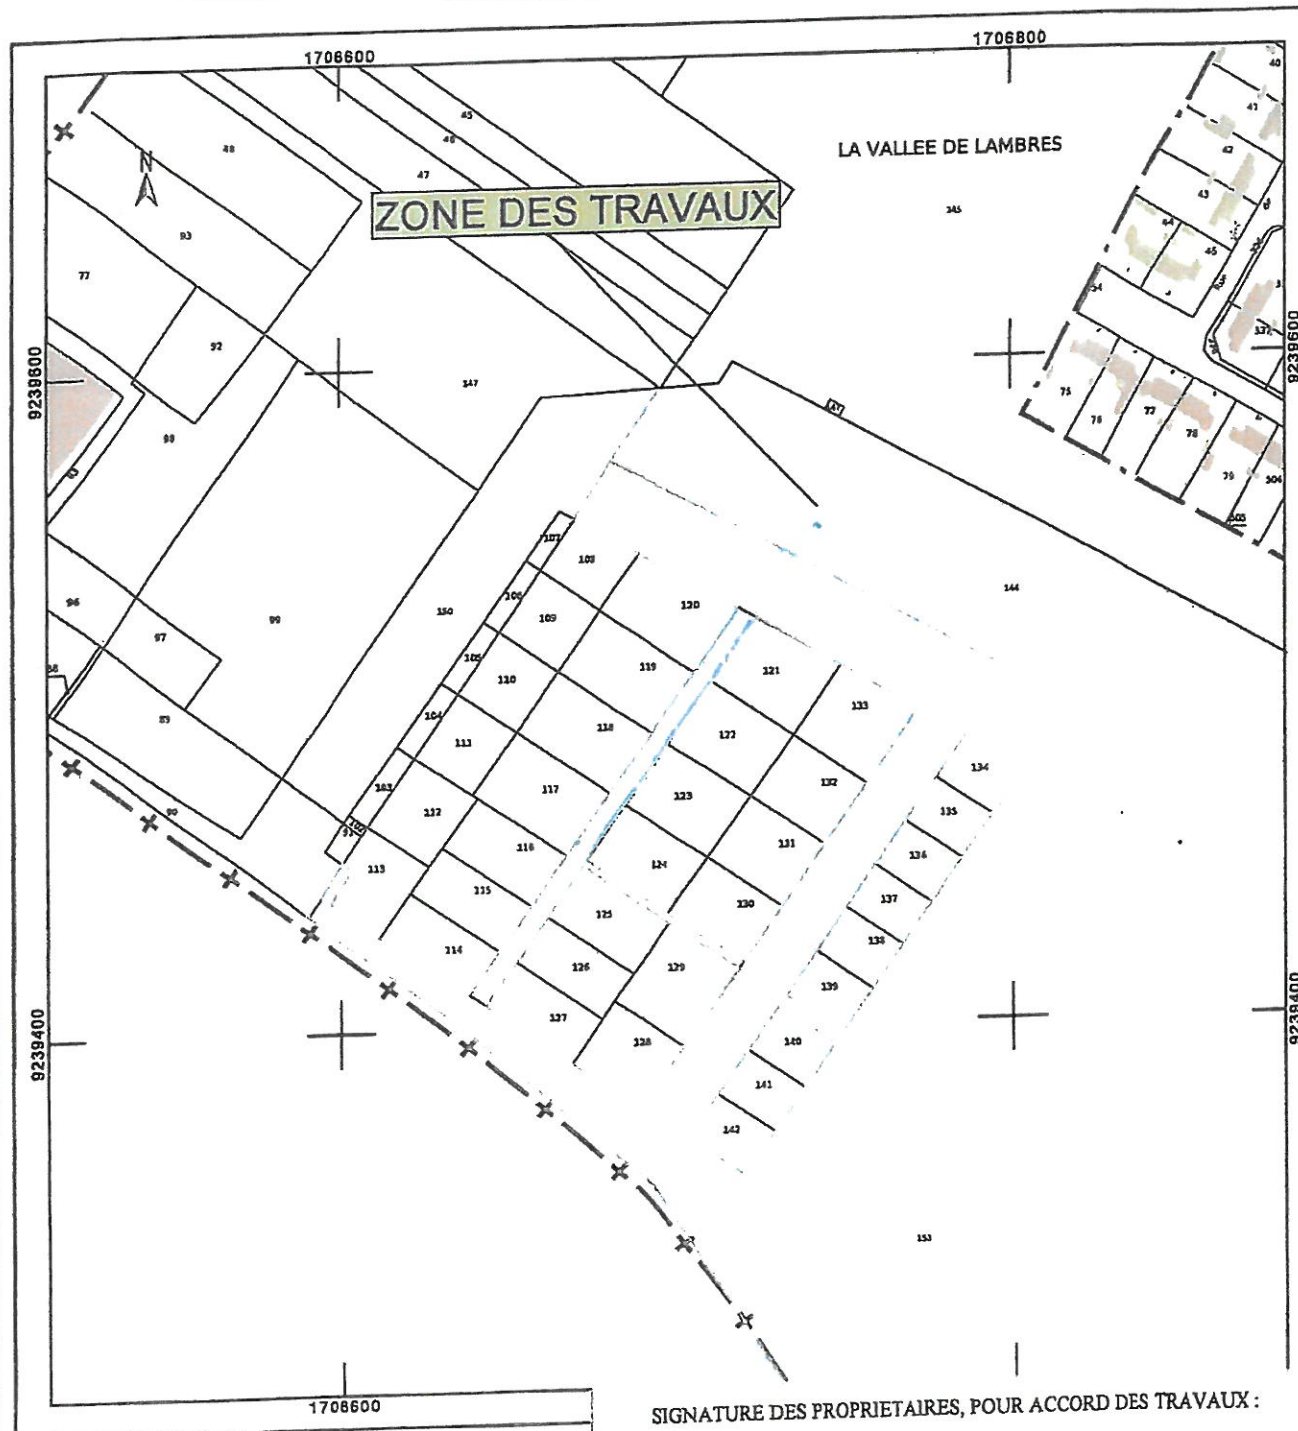

- SECTION : BT
- PARCELLES : 41 et 143
SIN-LE-NOBLE (59450)

SIGNATURE DES PROPRIETAIRES, POUR ACCORD DES TRAVAUX :

DATE

SIGNATURE (1) :

(1) : Faire précéder de la mention "LU ET APPROUVE"

Projet n° DA22/230581

VN 05

59569	P0082	CIBE	B5
Observation: En domaine privé			
1	Coffret CIBE type 1 sur socle à poser		

VN 06

59569	P0082	CIBE	B6
Observation: En domaine privé			
1	Coffret CIBE type 1 sur socle à poser		

VN 04

59569	P0082	CIBE	B4
Observation: En domaine privé			
1	Coffret CIBE type 1 sur socle à poser		

POSE D'UN CABLE SOUTERRAIN
BT 3x150+95M AL

VN 07

59569	P0082	Coffret REMBT 300	R2
Observation: En domaine privé			
1	REMBT 300 sur socle à poser		
2	Modules RRD 50-150 à poser		
2	Modules RRD 35 à poser		
2	Raccordements BT3 3x150+95M AL à réaliser		
1	MALT du neutre de type F à réaliser		

59569	P0082	CIBE	B7
Observation: En domaine privé			
1	Coffret CIBE type 1 sur socle à poser		

SIN-LE-NOBLE (59450)


CHEMIN DES POSTES
ZONE DU RAQUET
EXTENSION RESEAU SOUTERRAIN BT
CONFECTION 12 BRANCHEMENTS C5

DEPARTEMENT DU NORD
AFFAIRES Enedis N° : DA22-230561

PLAN MOBESTA : 300 - 2023 M-A-D

FOLIO: 3/3

0.00 10.00 20.00

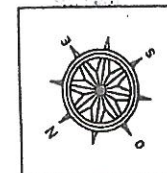

DPos - C4

Propriétaire(s):

Région(s) cadastrale(s):

Coordonnées - Lambert 93:

SIGNATURE DES PROPRIETAIRES, POUR ACCORD DES TRAVAUX:

DATE:

SIGNATURE (1):

(1) : Faire précéder de la mention "LU ET APPROUVE"

VOIR FOLIO 2/3

Tranchée ouverte

POSE D'UN CABLE SOUTERRAIN
BT 3x150+95M AL

59569	P0082	CIBE	B11
Observation: En domaine privé			
1	Coffret CIBE type 1 sur socle à poser		

VN 20

59569	P0082	CIBE	B14
Observation: En domaine privé			
1	Coffret CIBE type 1 sur socle à poser		

VN 21

59569	P0082	CIBE	B12
Observation: En domaine privé			
1	Coffret CIBE type 1 sur socle à poser		

VN 18

VN 19

59569	P0082	CIBE	B13
Observation: En domaine privé			
1	Coffret CIBE type 1 sur socle à poser		

59569	P0082	Coffret REMBT 300	R3
Observation: En domaine privé			
1	REMBT 300 sur socle à poser		
2	Modules RRD 50-150 à poser		
2	Modules RRD 35 à poser		
2	Raccordements BT3 3x150+95M AL à réaliser		
1	MALT du neutre de type F à réaliser		

DPos - 03

Remarque: Encadrer les zones à réaliser à l'attention du poste "CANAL" ENEDIS

DPos - 32

SIN-LE-NOBLE (59450)

CHEMIN DES POSTES
ZONE DU RAQUET
EXTENSION RESEAU SOUTERRAIN BT
CONFECTION 12 BRANCHEMENTS CS

DEPARTEMENT DU NORD
AFFAIRES Enedis N° : DA22-230581

PLAN MOBESTA : 300 - 2023

M-A-D

FOLIO: 1/3

Propriétaire(s):

Références cadastrales(s):

Coordonnées - Lambert 93:



Propriétaire(s):

Références cadastrales(s):

Coordonnées - Lambert 93:

POSE D'UN CABLE SOUTERRAIN
BT 3x240+115M AL

Tranchée ouverte

59569	P0082	Coffret REMBT 600	R1
Observation: En domaine privé			
1 REMBT 600 sur socle à poser			
1 Module RRD 50-240 à poser			
2 Modules RRD 50-150 à poser			
1 Raccordement BTS 3x240+115M AL à réaliser			
2 Raccordements BTS 3x150+95M AL à réaliser			
1 MALT du nœud de type F à réaliser			

POSE D'UN CABLE SOUTERRAIN
BT 3x150+95M AL

Tranchée ouverte

POSE D'UN CABLE SOUTERRAIN
BT 3x150+95M AL

59569	P0082	POSTE HTA/BT	P
Observation: En domaine privé			
Au poste HTA/BT "CANAL" 59569 P0082			
Confection d'un nouveau départ BT			
1 Raccordement BTS 3x240+115M AL à réaliser			

Reseau Elec BTS 3x240+115M AL
existant à conserver augmentant
les portées DPcs -03 et -04

SIGNATURE DES PROPRIETAIRES, POUR ACCORD DES TRAVAUX :

DATE :

(1) : Fais parvenir cet avis à l'attention "LU ET APPROUVE"

SIN-LE-NOBLE (59450)

CHEMIN DES POSTES
ZONE DU RAQUET
EXTENSION RESEAU SOUTERRAIN BT
CONFECTION 12 BRANCHEMENTS CS

DEPARTEMENT DU NORD
AFFAIRES Enedis N° : DA22-230581

PLAN MOBESTA : 300 - 2023

M-A-D

FOLIO: 2/3

VN 01

VN 02

VN 03

59509	P0082	CIBE	B1
Observation: En domaine privé			
1	Coffret CIBE type 1 sur socle à poser		

CONFEC.: DDI $\frac{3}{150}$ DDI1

59509	P0082	CIBE	B2
Observation: En domaine privé			
1	Coffret CIBE type 1 sur socle à poser		

POSE D'UN CABLE SOUTERRAIN
BT 3x150+95M AL

59509	P0082	CIBE	B3
Observation: En domaine privé			
1	Coffret CIBE type 1 sur socle à poser		

CONFEC.: SDI $\frac{3}{150}$ SDI1

Tranchée ouverte

59509	P0082	CIBE	B8
Observation: En domaine privé			
1	Coffret CIBE type 1 sur socle à poser		

CONFEC.: DDI $\frac{3}{150}$ DDI2

59509	P0082	CIBE	B9
Observation: En domaine privé			
1	Coffret CIBE type 1 sur socle à poser		

CONFEC.: SDI $\frac{3}{150}$ SDI2


59509	P0082	CIBE	B10
Observation: En domaine privé			
1	Coffret CIBE type 1 sur socle à poser		

POSE D'UN CABLE SOUTERRAIN
BT 3x150+95M AL

VN 15

VN 16

VN 17

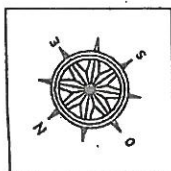

0.00 10.00 20.00

Propriétaire(s):

Références cadastrales(s):

Coordonnées - Lambert 93 :

SIGNATURE DES PROPRIETAIRES. POUR ACCORD DES TRAVAUX :

DATE :

SIGNATURE

(1) : Faire précéder de la mention "LU ET APPROUVE"