

Département :
NORD

Commune :
SIN LE NOBLE

EXTRAIT DU PLAN CADASTRAL

Section : BC
Feuille : 000 BC 01

Échelle d'origine : 1/1000
Échelle d'édition : 1/500

Date d'édition : 03/08/2023
(fuseau horaire de Paris)

Coordonnées en projection : RGF93CC50
©2022 Direction Générale des Finances
Publiques


Vu pour être annexé à
la délibération n° 580-197-2023
du Conseil municipal du 20 Septembre 2023

Le Maire
Pauline Empéder
Carrez
à joindre

Le plan cadastral est géré par le service des impôts foncier suivant :
DOUAI
Pôle de Travaux
VILLE DE SIN LE NOBLE
Cadastrale 195 rue de Roubaix 59507
59507 DOUAI CEDEX
tél. 03 27 93 48 48 -fax 03 27 93 48 87
sdif.nord.ptgc@dgif.finances.gouv.fr

Cet extrait de plan vous est délivré par :

cadastre.gouv.fr

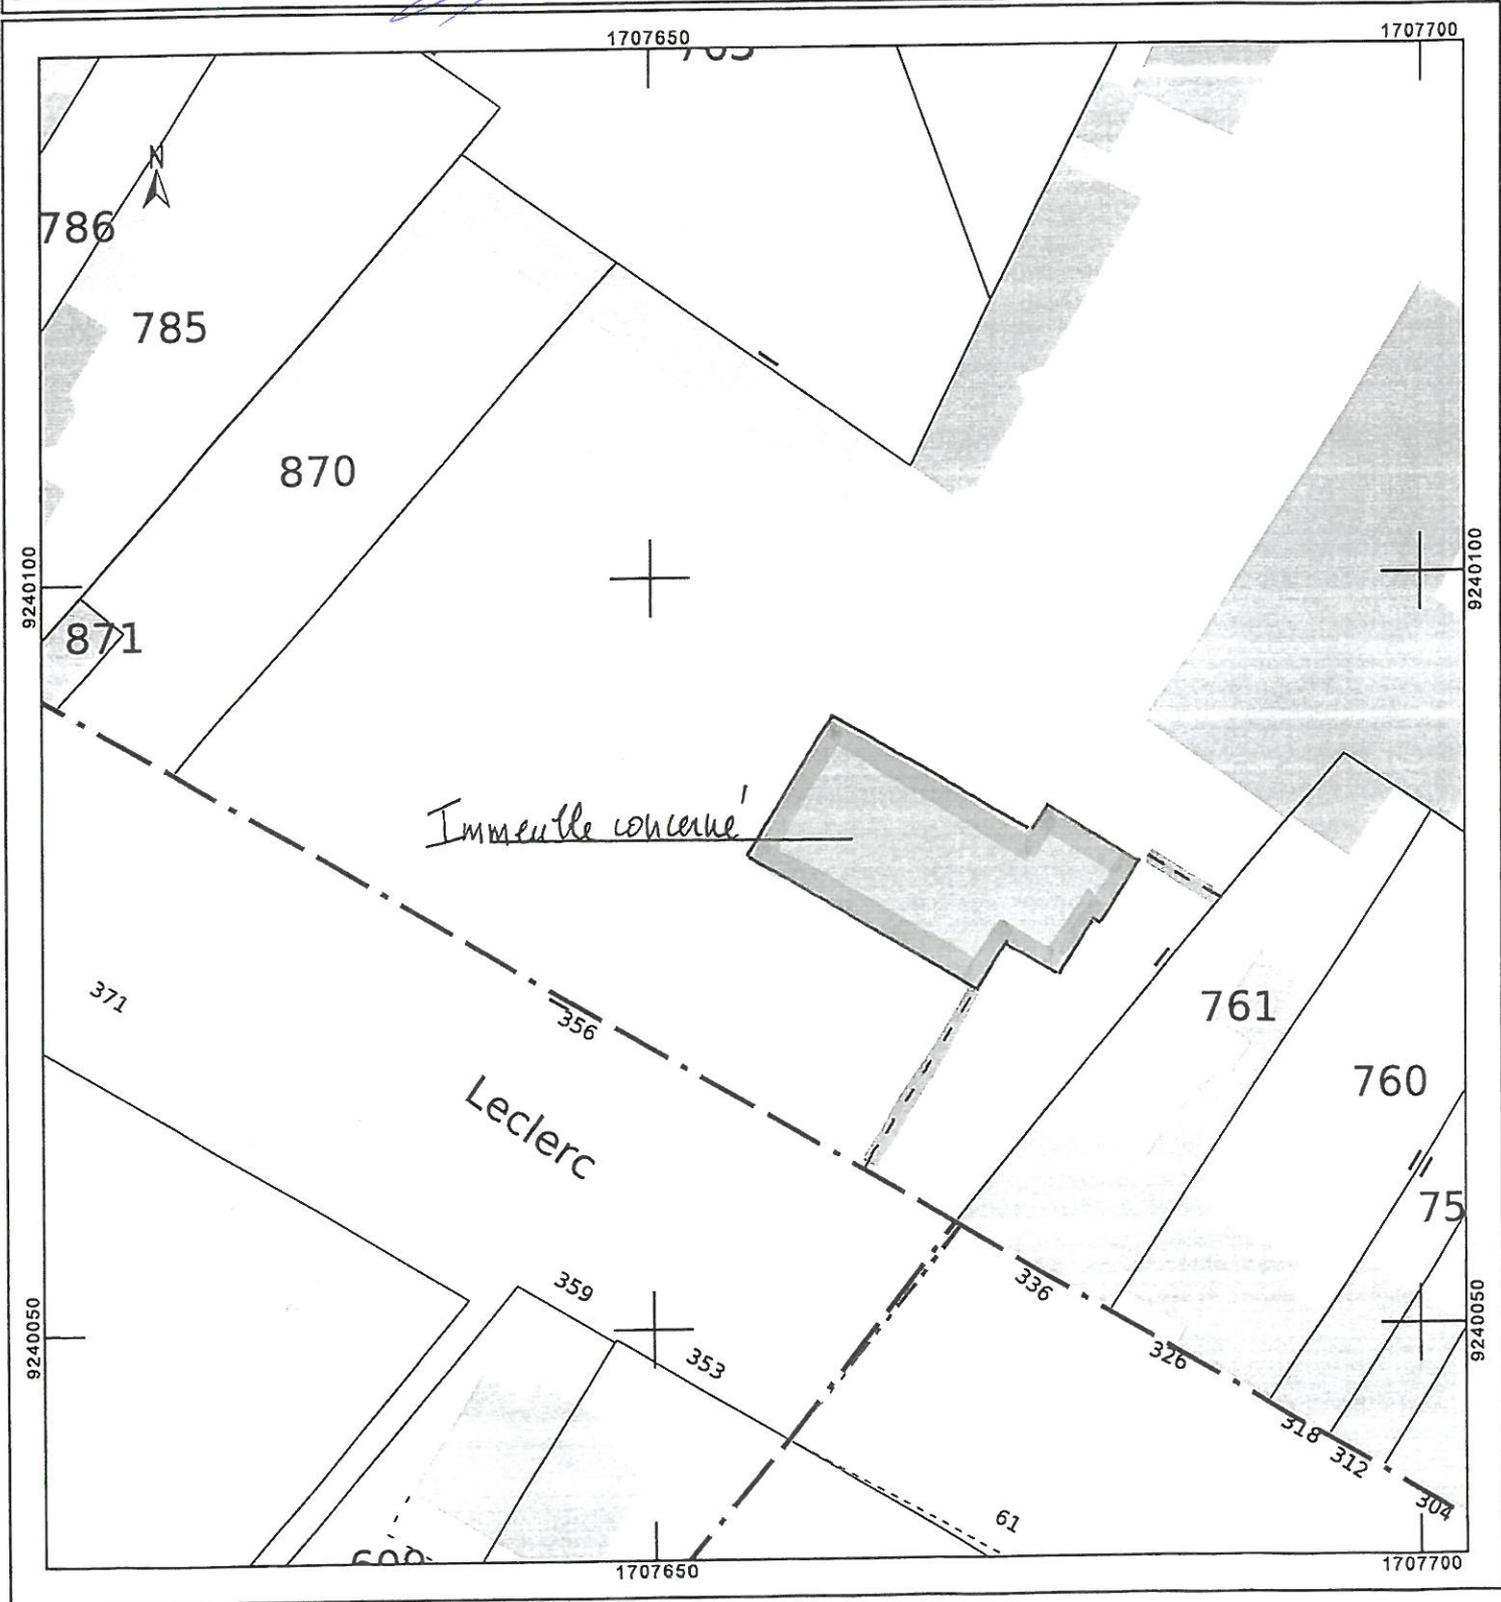

EXTRAIT DU PLAN CADASTRAL

Département :
NORD

Commune :
SIN LE NOBLE

Section : BC
Feuille : 000 BC 01

Échelle d'origine : 1/1000
Échelle d'édition : 1/1000

Date d'édition : 03/08/2023
(fuseau horaire de Paris)

Coordonnées en projection : RGF93CC50
©2022 Direction Générale des Finances
Publiques

Le plan visualisé sur cet extrait est géré
par le centre des impôts foncier suivant :
DOUAI
Pôle de Topographie et de Gestion
Cadastrale 195 rue de Roubaix 59507
59507 DOUAI CEDEX
tél. 03 27 93 48 48 -fax 03 27 93 48 87
sdif.nord.ptgc@dgfip.finances.gouv.fr

Cet extrait de plan vous est délivré par :

cadastre.gouv.fr

