

PLANCHE 22

Dossier DCE

Communauté d'Agglomération
du Douaisis
Villes des
Douais



Plan de plantation Ligne B de BHNS du Douaisis Planche 22 Station Sourcéane

Dossier : 207481 - 09/05/2024
Echelle : 1/200
N° de Planche : 22/27



Index	DATES	MODIFICATIONS	Dessins	Version
A	29/12/2023	Première émission	SCE	POU

Projet	Phase	Emetteur	Destinataire	Type Document	Localisation	N° de document	Index
SAUT	PRO	MDE	EDV	PLV	S2	000	A




Accusé de réception en préfecture
059-215905696-20240527-370-40-2024-DE
Date de télétransmission : 31/05/2024
Date de réception préfecture : 31/05/2024

VILLE DE SIN LE NOBLE

Vu pour être annexé à
la délibération n°...
du Conseil municipal du...
27 mai 2024

Le Maire
Philippe DUNANT


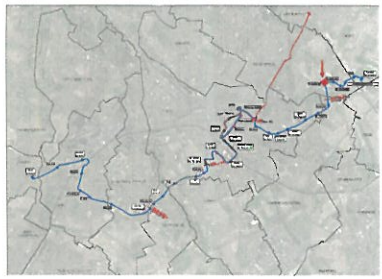


PLANCHE 23

Dossier DCE

Communauté d'agglomération
du Douaisis
VILLE DE
DOUAI

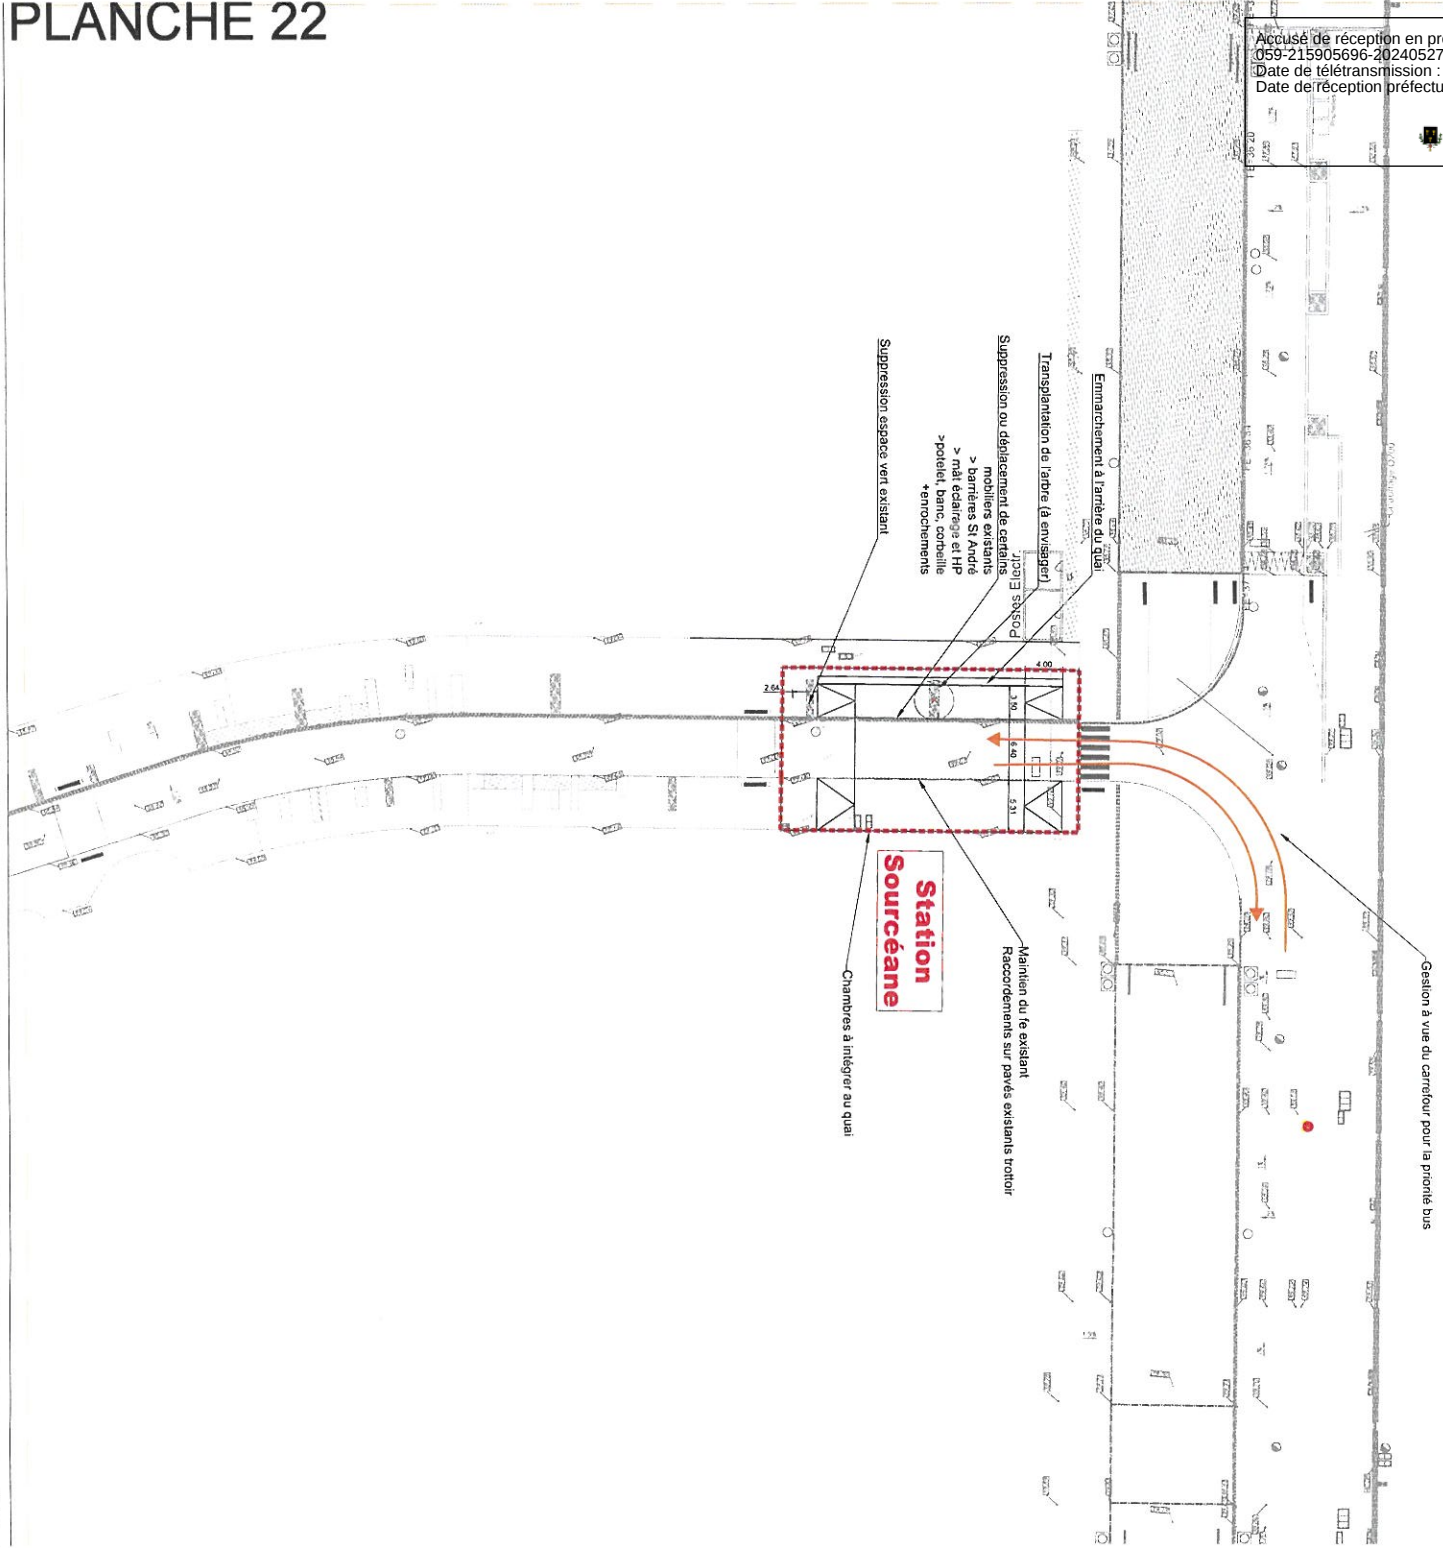

Plan de plantation Ligne B de BHNS du Douaisis 23 Station Commerces

Dossier : 20148 - BHNS DOUAI
Echelle : 1/200
N° de Planche : 23/27



Intitule	DATES	MODIFICATIONS	Dessiné	Vérifié
A	22/12/2023	Préparation émission	SCE	POU

Projet	Phase	Emetteur	Destinataire	Type Document	Localisation	N° du document	Intitule
SAID	PRO	MOE	ESR	PLUP	02	000	A




Mélange pour Prairie fleurie :

Festuca rubra - Graminée

Mélange 12 : Humide


Carex acutiformis - Graminée
Phalaris arundinacea - Graminée
Liriope muscari - Vivace
Veronica longifolia - Vivace
Lubrum salicaria - Vivace

**Station
Commerces**

Quai trottoir

Reprise Fe

Pas d'informations sur les
réseaux et/ou noue végétalisée
à cet endroit
Si noue -> reproflage à prévoir

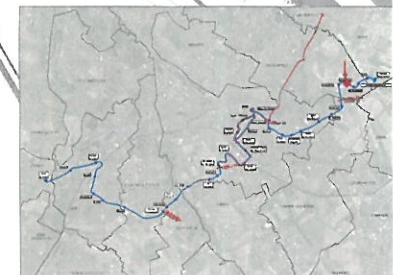

Plan de plantation
Ligne B de BHNS du Douaisis
Planche 26
Station ZAC

Dossier : 20748 - BENS OUDJ
Echelle : 1:200
N° de Planche : 26/27

[illegible][illegible]

PLANCHE 26a


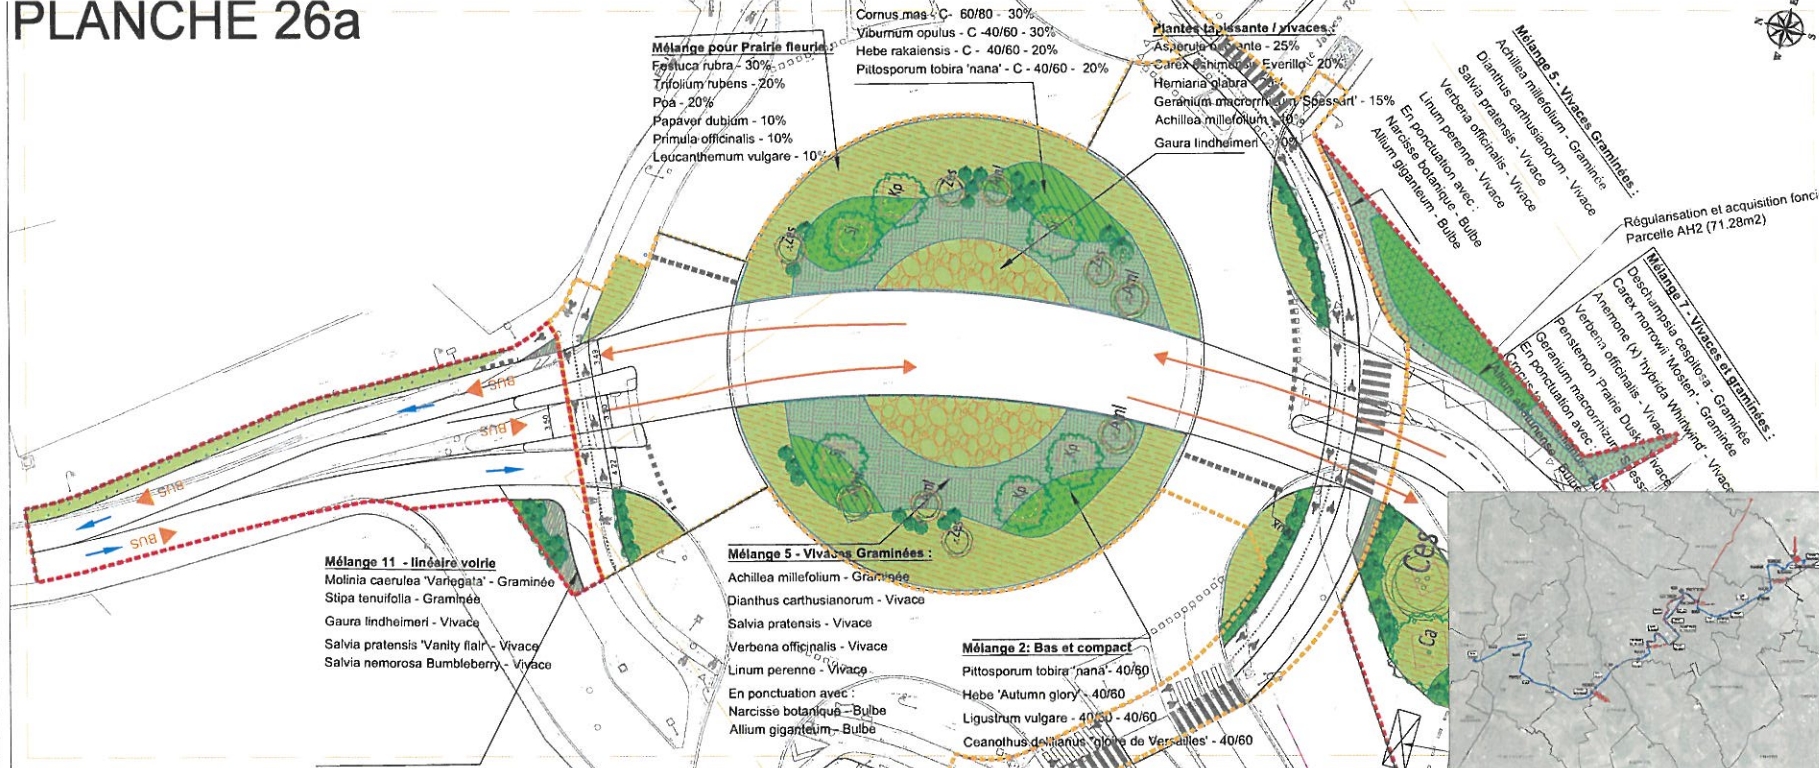


PLANCHE 26b



Plan des réseaux existants
Ligne B de BHNS du Douaisis
Planche 22
Station Sourcéane

Dossier : 22/14 - BHNS DOUAI
Echelle : 1/200
N° de Planche : 22/27

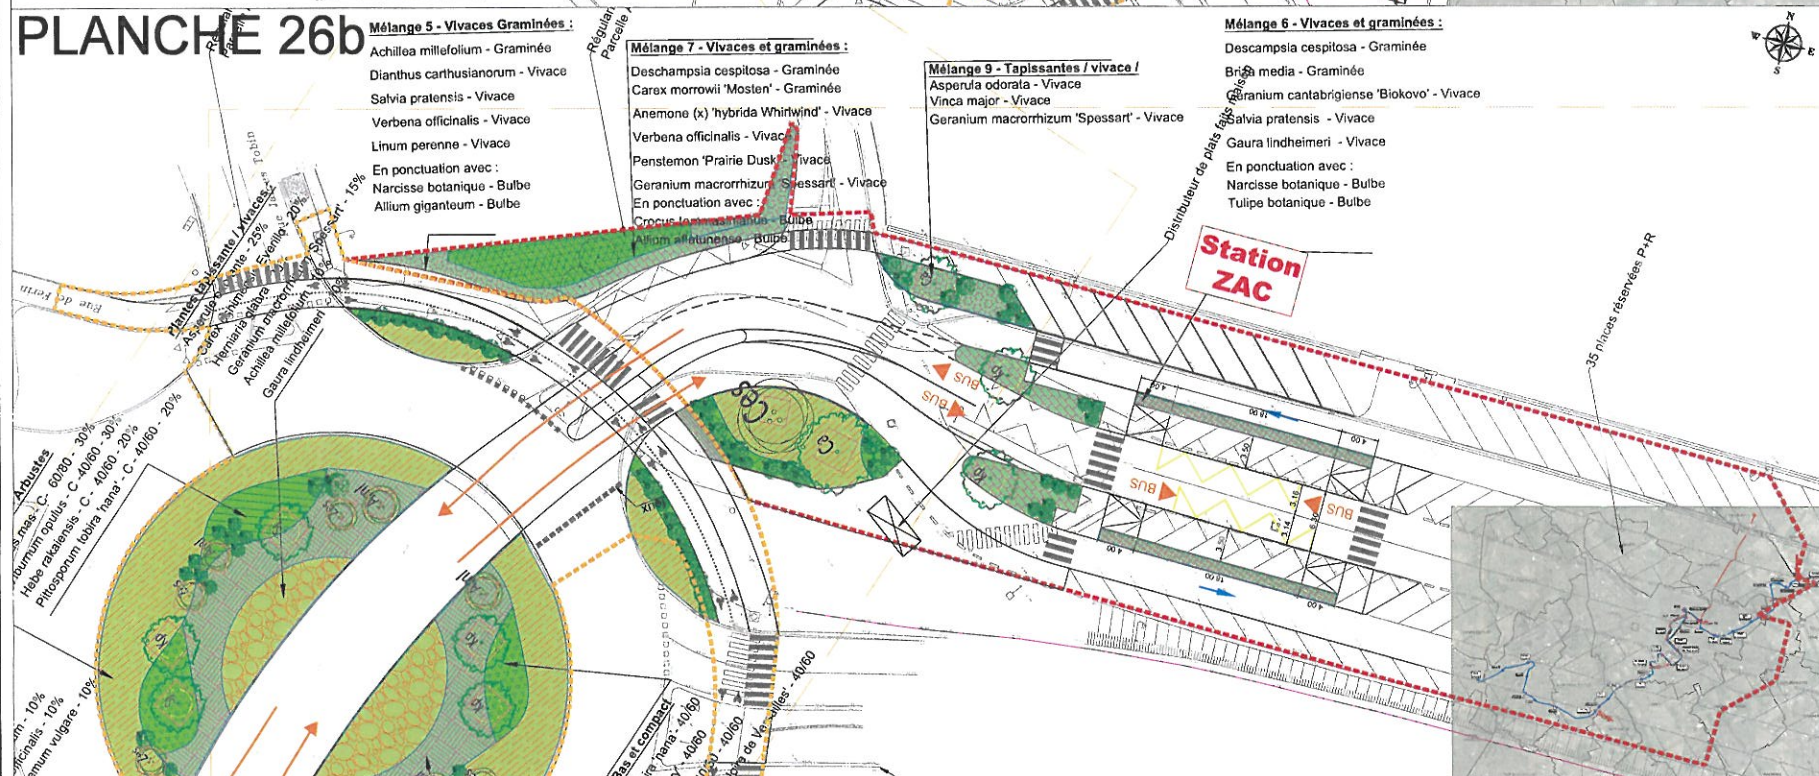



INSTR.	DATES	MODIFICATIONS	Dessiné	Vérifié
A	15/03/23	Première énoncé	LESTRE	MA

Projet	Phase	Exécutif	Donneur	Type Document	Légende	N° du document	Indice
BHNS	DCE	MOC	TOP	PLV	02	007	A

Document de travail
à destination des services
de l'Etat et des collectivités
locales
Document de travail
à destination des services
de l'Etat et des collectivités
locales

Légende
--- Périmètre d'intervention

PLANCHE 22

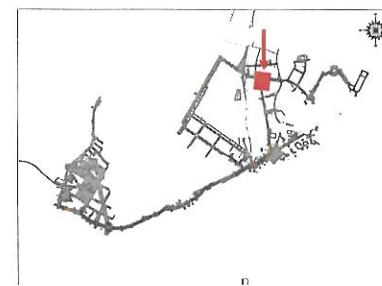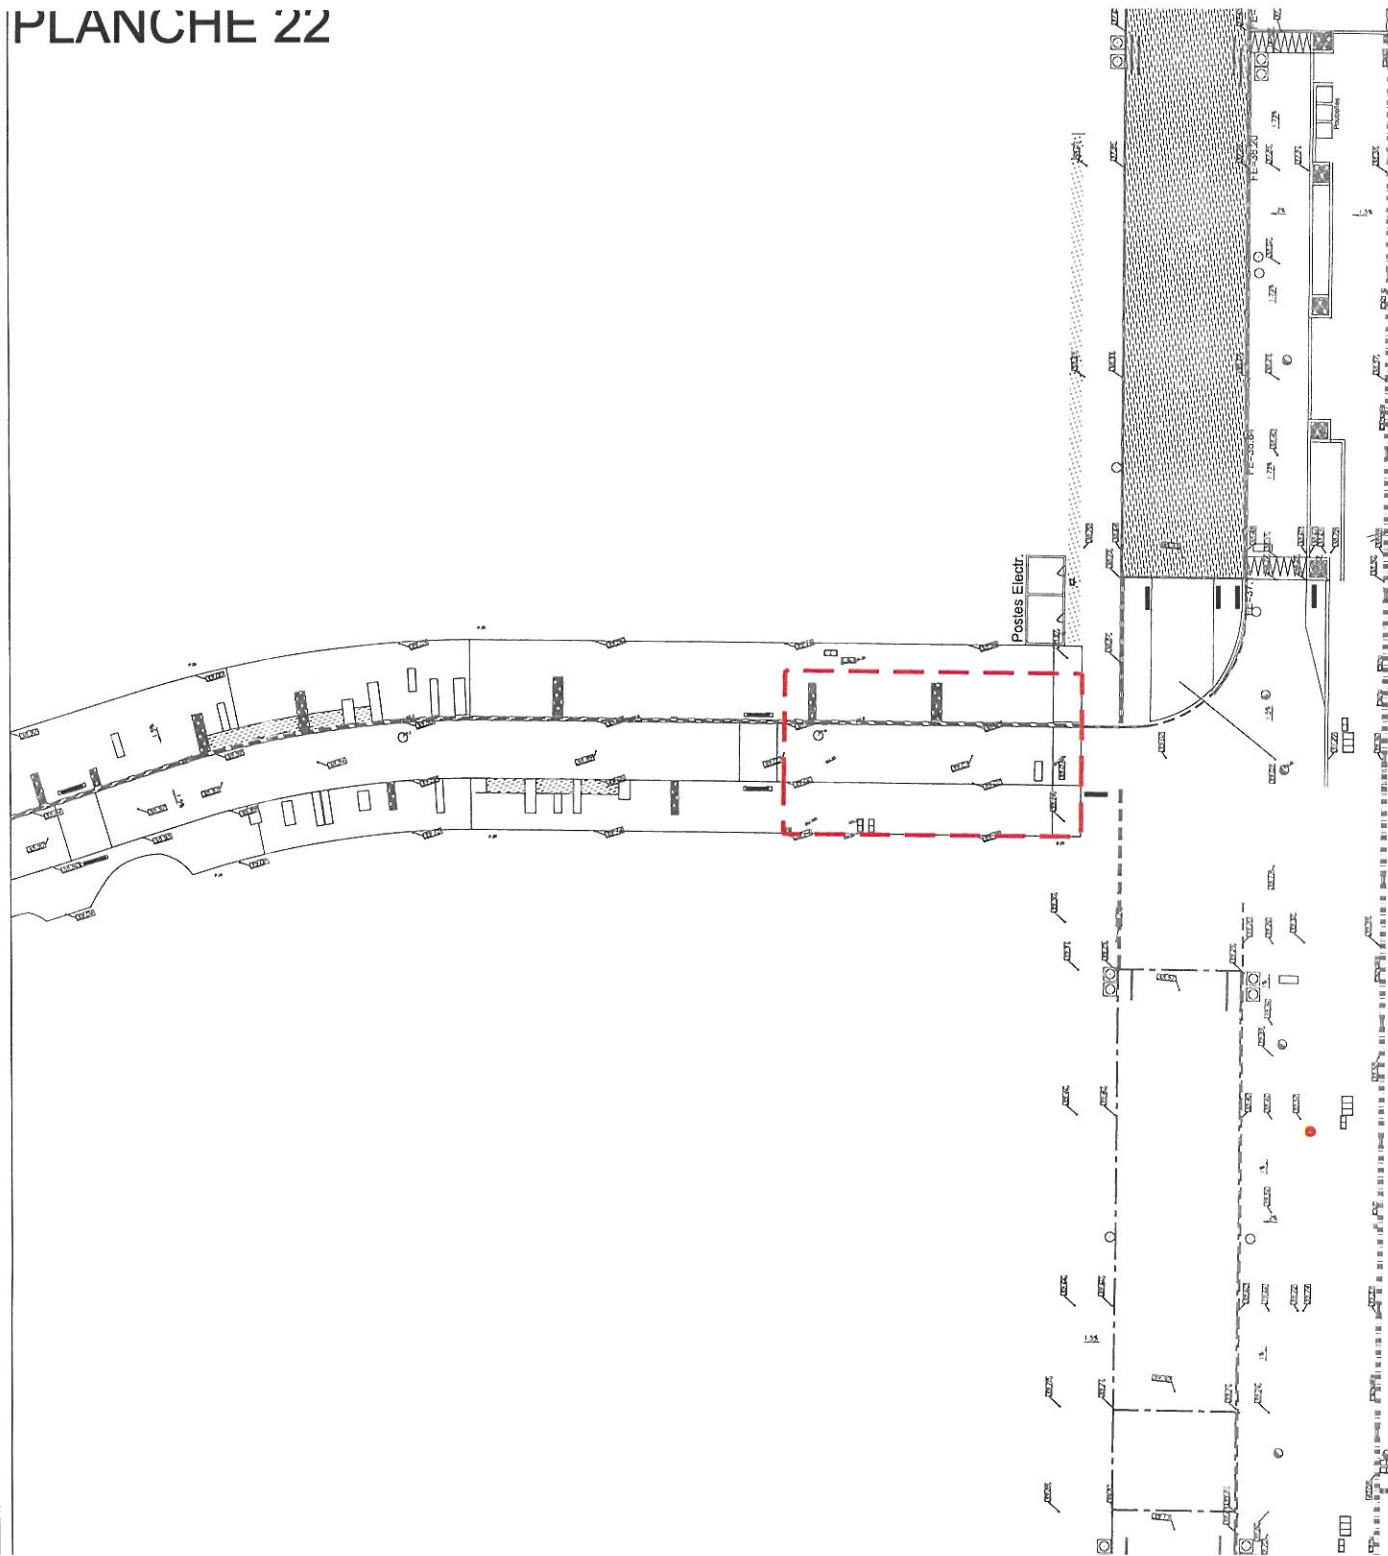

Indice	DATES	MODIFICATIONS	Dessiné	Vérifié
A	12/2023	Première émission	LS/ST/GO	NA


Projet	Phase	Emetteur	Domaine	Type Document	Localisation	N° de document	Indice
Projet	Phase	Unité	Type	Document	Projet	Doc.	Indice



Légende

Périmètre d'intervention

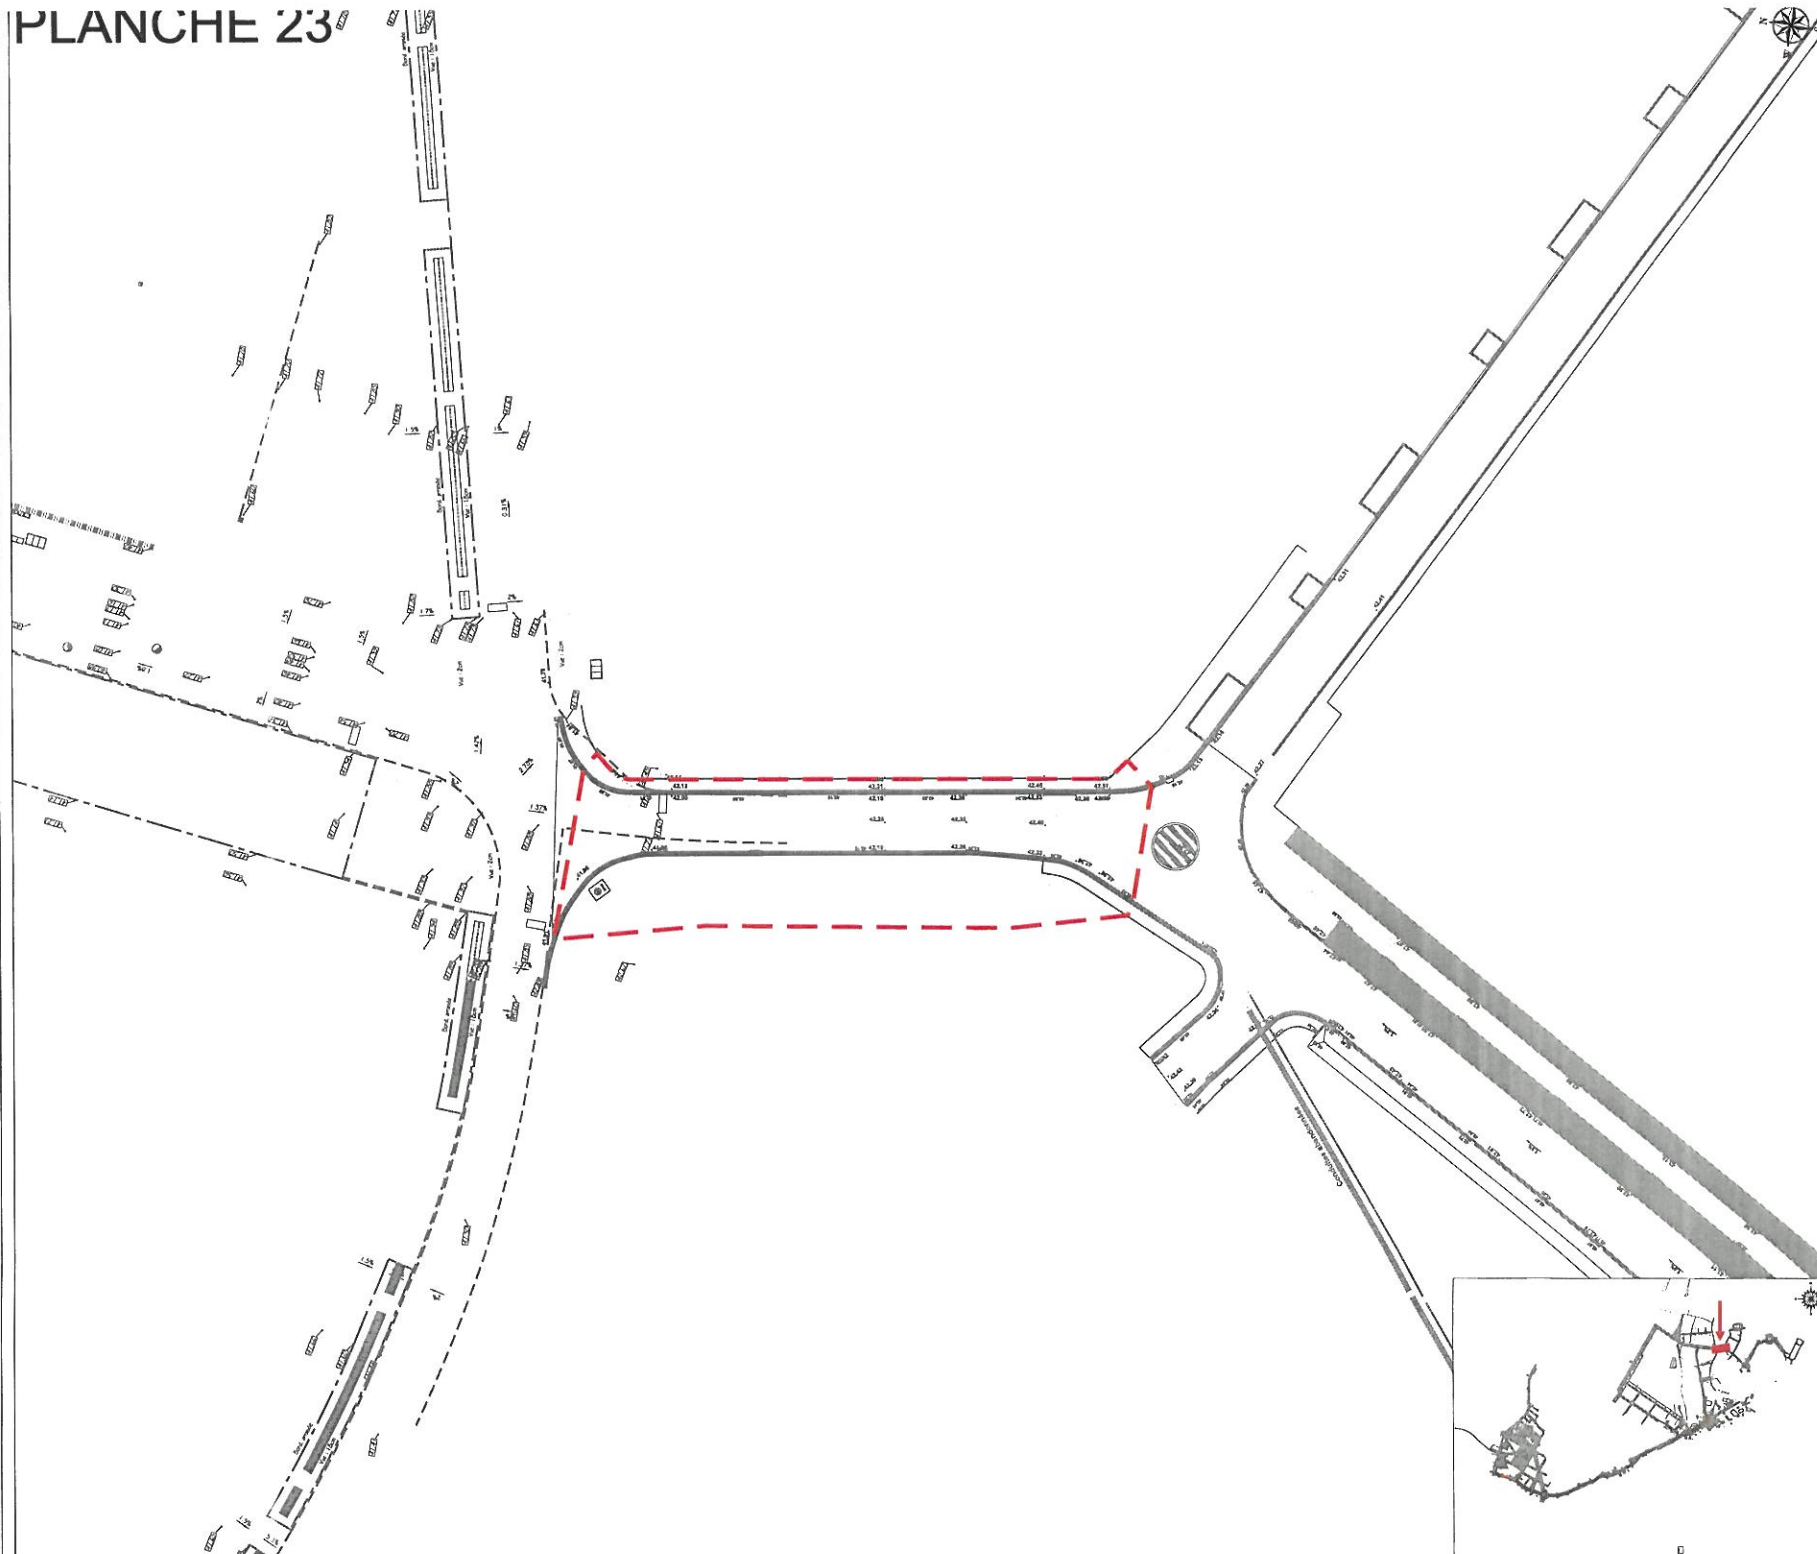

Index	DATES	MODIFICATIONS		Dessiné	VÉRIFIÉ
A	12/2023	Première version		LS/STSD	MA

Projet	Phase	Exécuté	Domaine	Type Document	Localisation	N° du document	Index
SMTD	DCI	MOC	TOP	PLVP	02	000	A

Projet	Phase	Émetteur	Domaine	Type Document	Localisation	N° du document	Index
SIMTD	DCE	MOC	TOP	PLVP	(2)	000	A

[illegible]

Légende

Périmètre d'intervention

PLANCHE 26a

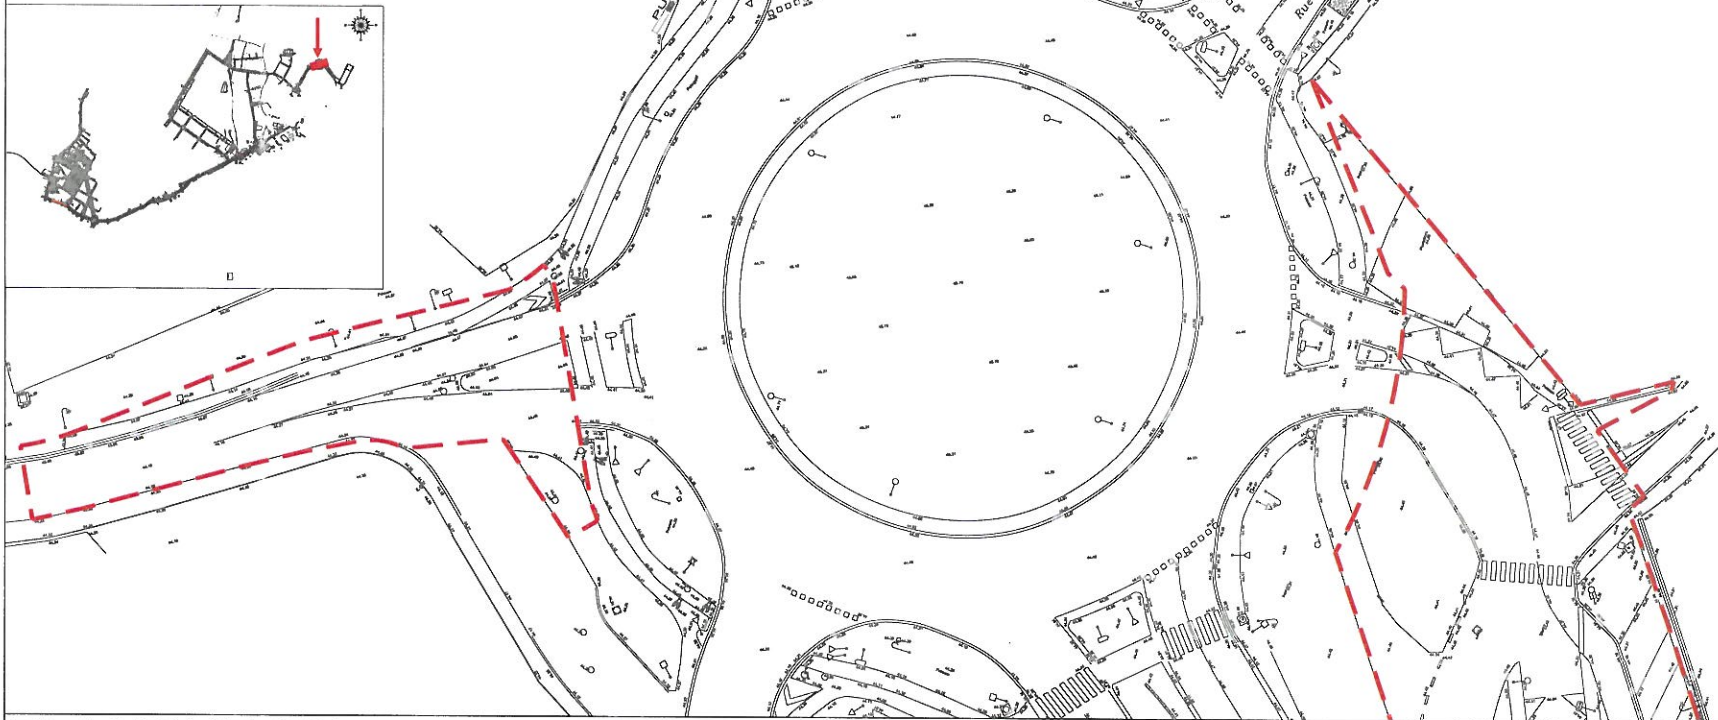


PLANCHE 26b

